

PROYECTO DE REPARCELACIÓN (Compensación)

U.E. 4.07 Pla de Na Tesa (T.M. de Marratxí)

DOC.2 PLANOS

Sociedad de Gestión de Activos procedentes de la Reestructuración Bancaria (SABER)



COL·LEGI OFICIAL
D'ARQUITECTES
ILLES BALEARS

Noviembre 2019 (v.3.3)

03.07.2020 11/05826/20

Segellat

(Ley 25/2009, R.D. 1000/2010-MEH, Llei 10/1998-CAB)
<http://www.coalb.org/csv>

C73F6E3A6E20DE4D152478B7BF3F7AE74C2DD48

DOCUMENTO Nº 2
PLANOS

SOLQUINZE ARQUITECTES

Bartomeu Bauzà Estarellas, arq.

C/ Sol, 15. 07320 Santa Maria dC (Mallorca)

T (+34) 971 620 370 | s15@solquinze.com

PROYECTO DE REPARCELACIÓN (Compensación)

U.E. 4.07 Pla de Na Tesa (T.M. de Marratxí)

DOC.2 PLANOS

Sociedad de Gestión de Activos procedentes de la Reestructuración Bancaria (SABER)



Noviembre 2019 (v.3.3)

DOCUMENTACIÓN GRÁFICA

1. Planos de situación del sector objeto de reparcelación
 - 1.1. Plano de situación
 - 1.2. Plano NN.SS. Marratxí
 - 1.3. Plano parcelario catastral
 - 1.4. Planos de levantamiento topográfico georreferenciado (1/400 y 1/200)
2. Plano de ordenación prevista en el planeamiento objeto de ejecución
3. Plano de fincas aportadas
4. Plano de fincas resultantes y adjudicaciones
 - a) Parcelas resultantes y adjudicaciones
 - b) Aprovechamientos lucrativos y superficies edificables
 - c) Densidad y número de viviendas
5. Planos de superposición de fincas aportadas y resultantes
 - a) Superposición de fincas aportadas y resultantes de la ordenación
 - b) Fincas aportadas georreferenciadas sobre perímetro de aportación

SOLQUINZE ARQUITECTES

Bartomeu Bauzà Estarellas, arq.

C/ Sol, 15. 07320 Santa Maria dC (Mallorca)

T (+34) 971 620 370 | s15@solquinze.com




Camí de Sant Llatzet, 67. 07141 Marratxí.

SITUACIÓN

SOLQUINZE ARQUITECTES


Bartomeu Bauzà Estarellas, arq.
C/ Sol, 15. 07320 Santa Maria dC (Mallorca)
T (+34) 971 620 370 | s15@solquinze.com

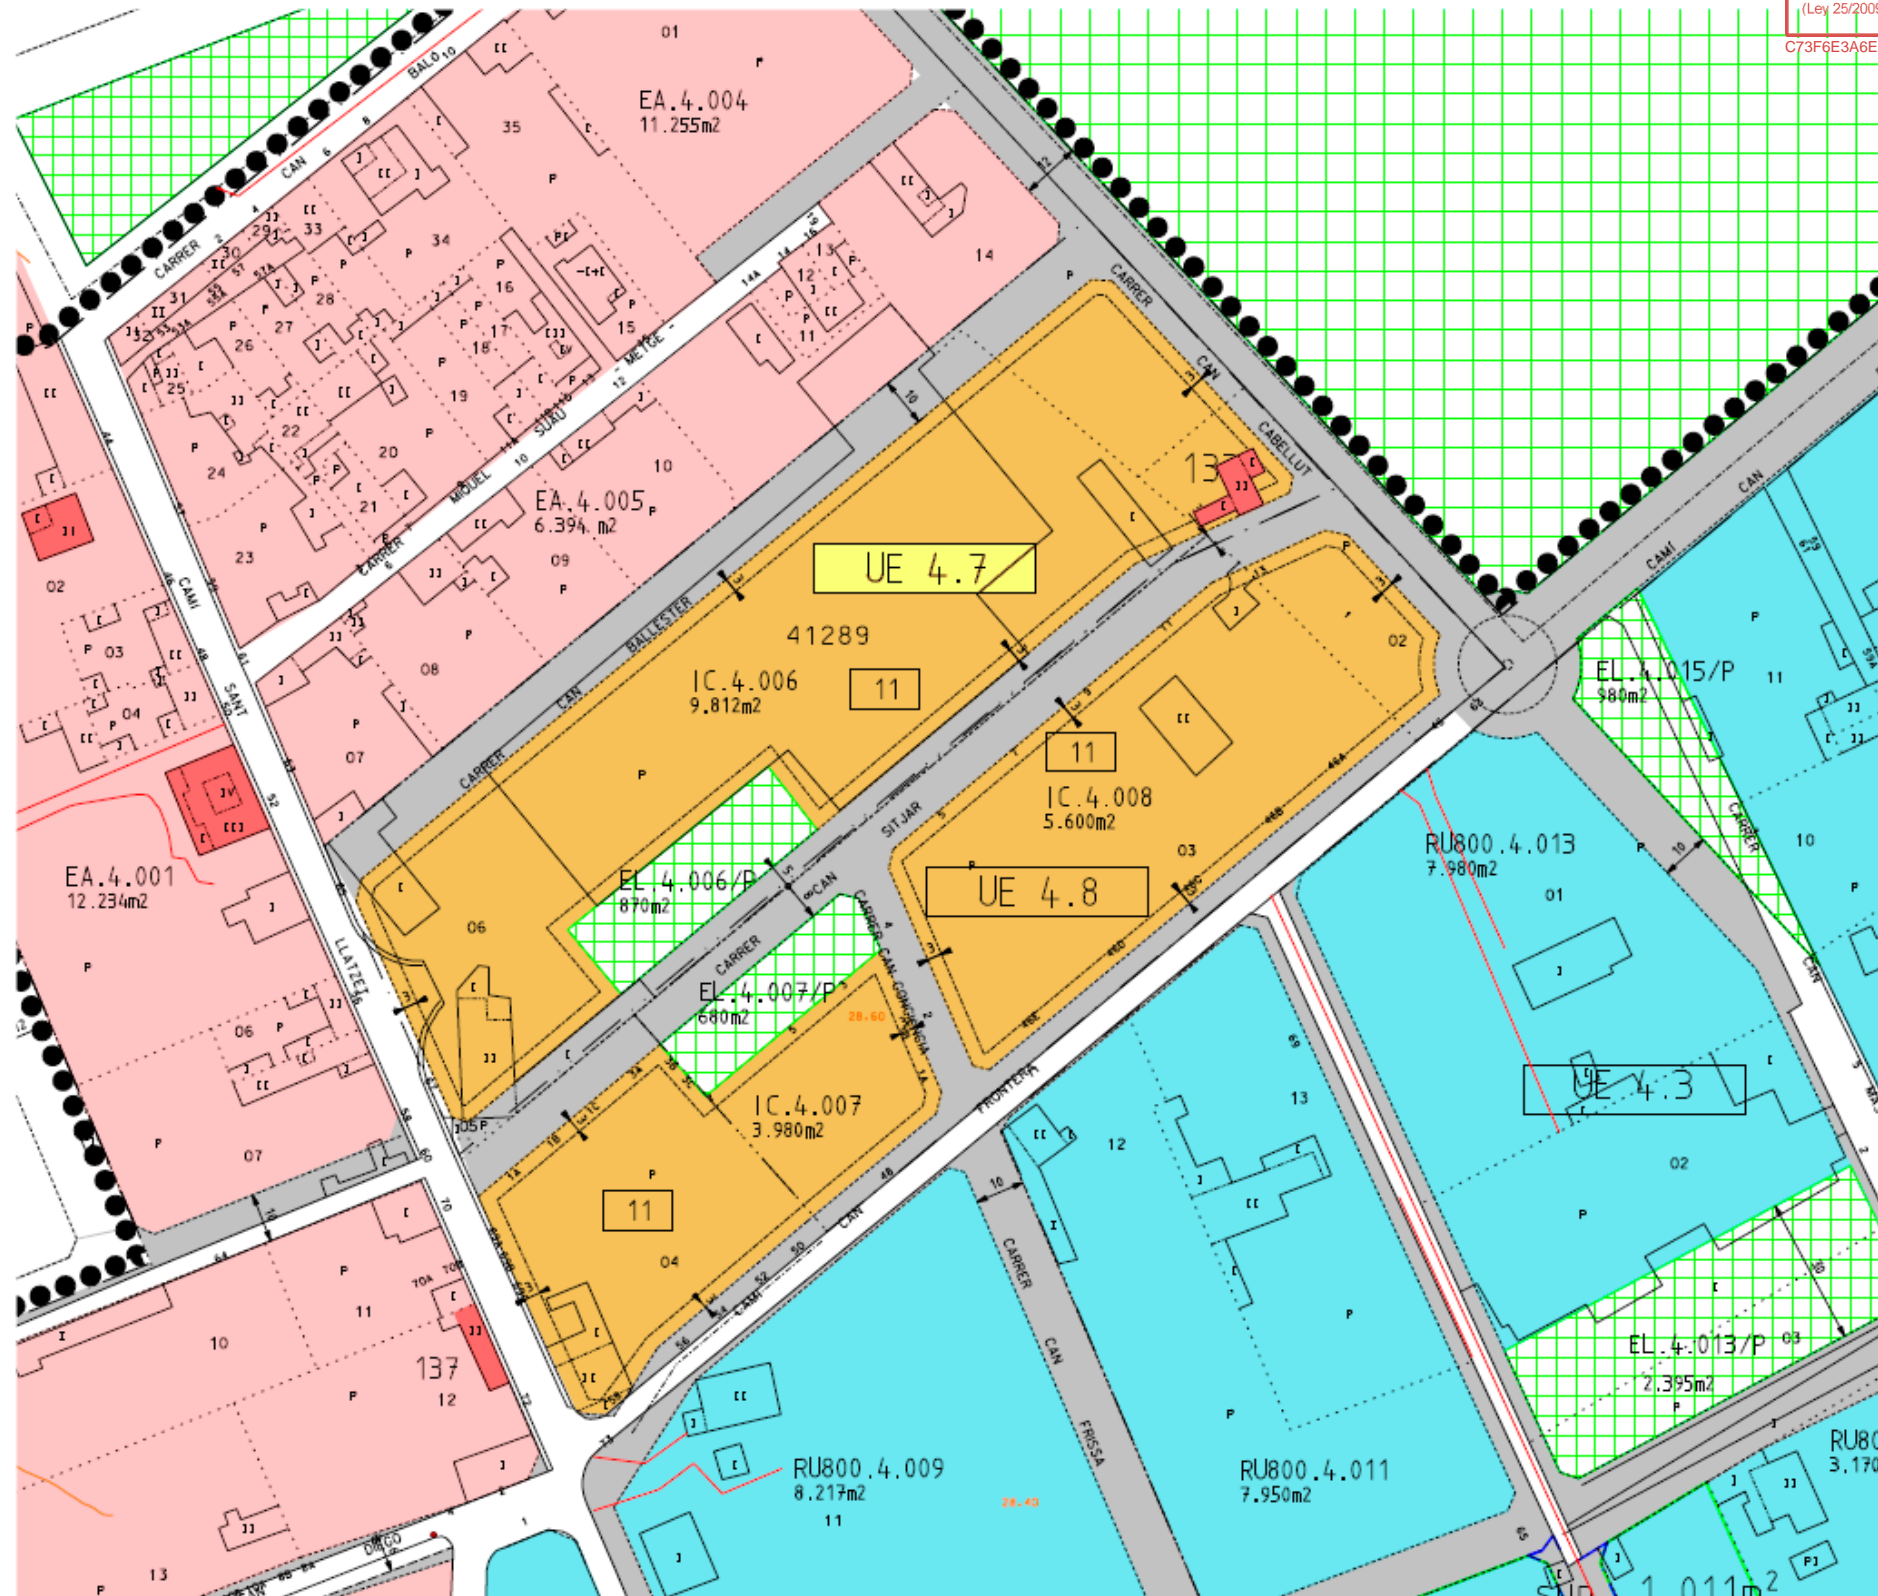

NN.SS.

SOLQUINZE ARQUITECTES

Bartomeu Bauzà Estrellas, arq.
C/ Sol, 15. 07320 Santa Maria dC (Mallorca)
T (+34) 971 620 370 | s15@solquinze.com

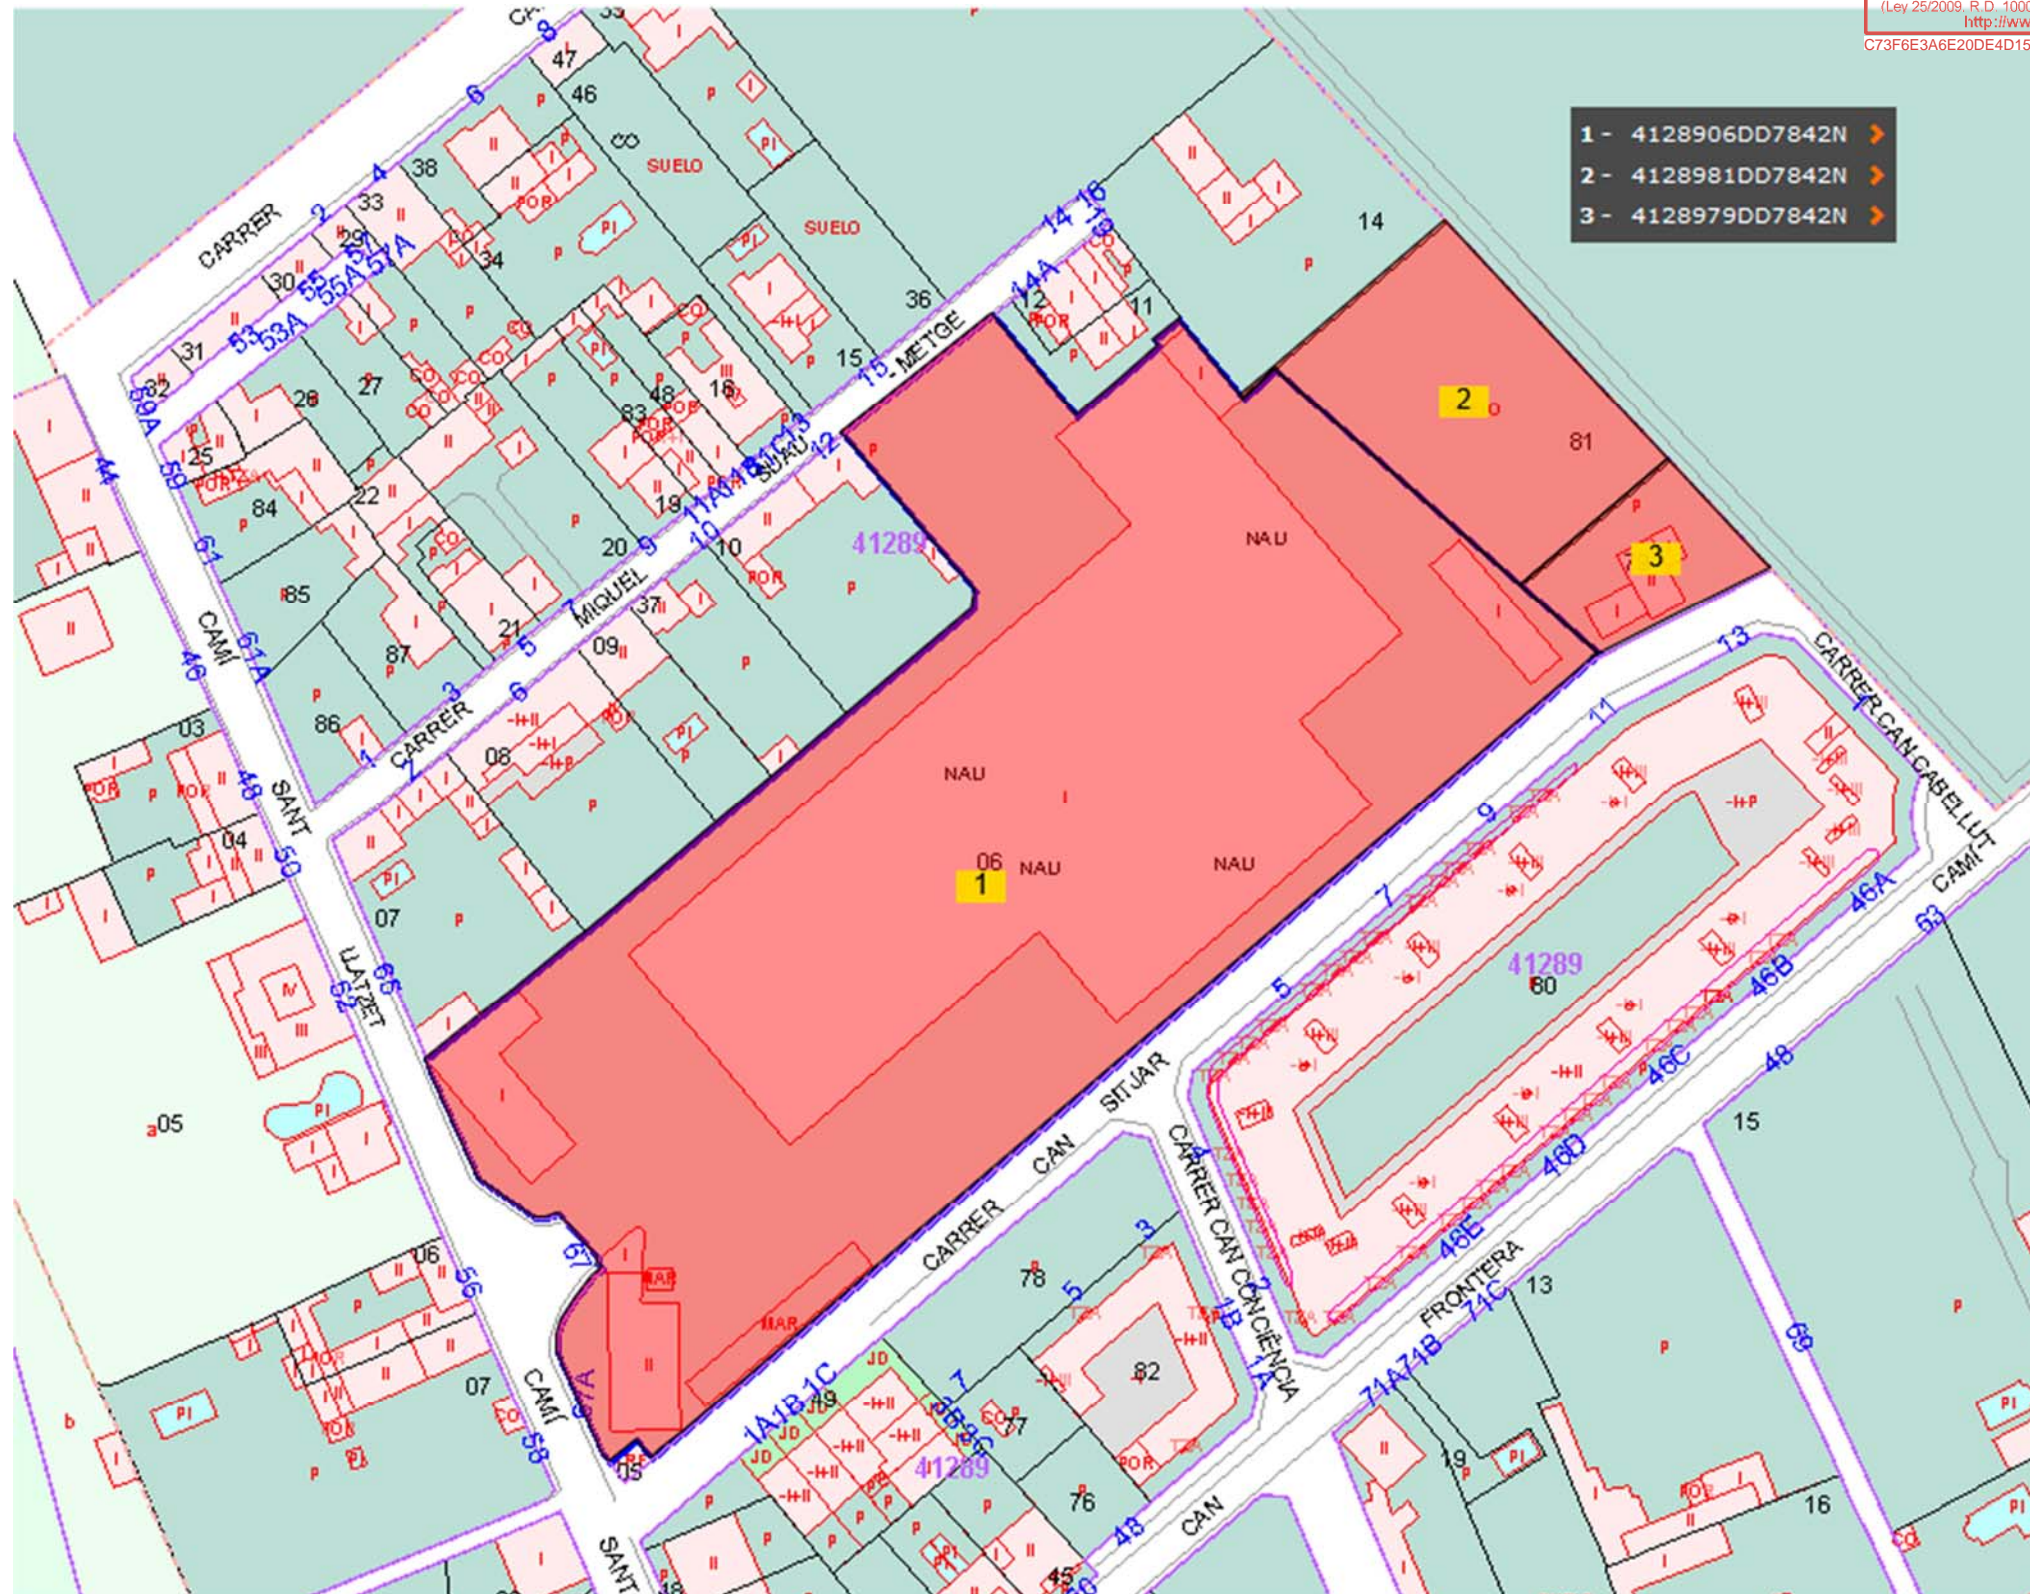

PARCELARIO CATASTRAL

SOLQUINZE ARQUITECTES

Bartomeu Bauzà Estarellas, arq.
C/ Sol, 15. 07320 Santa Maria dC (Mallorca)
T (+34) 971 620 370 | s15@solquinze.com