

●●●● LÍMIT TERME MUNICIPAL

CLASSIFICACIÓ DEL SÒL :



- SÒL URBÀ (SU)
- SÒL APTÈ PER A URBANITZAR (SAU)
- RÈGIM TRANSITORI (SAU-RT)

SÒL RÚSTIC

- ALTA PROTECCIÓ (ANE-I)
- D'ESPECIAL INTERÉS (ANE-I)
- FORESTAL (SR-F)
- INTERÉS PAISATGÍSTIC (SR-IP)
- AGRÍCOLA RAMADER (SR-ARP)
- PROTECCIÓ D'ALZINAR (SR-PA)
- PROTECCIÓ I RESERVA (SR-PR)
- COMU (SR)
- NÚCLI RURAL (SR-NR)

SISTEMES GENERALS (SG)

- INFRASTRUCTURA
- XARXA VIÀRIA (SGI-RV)
- XARXA DE SERVEIS (SGI-ISI)
- TRANSPORTS (SGI-TR)
- COMUNICACIONS (SGI-COI)
- ESPAI LLIURE (SGEL)
- EQUIPAMENTS (SGEQ)

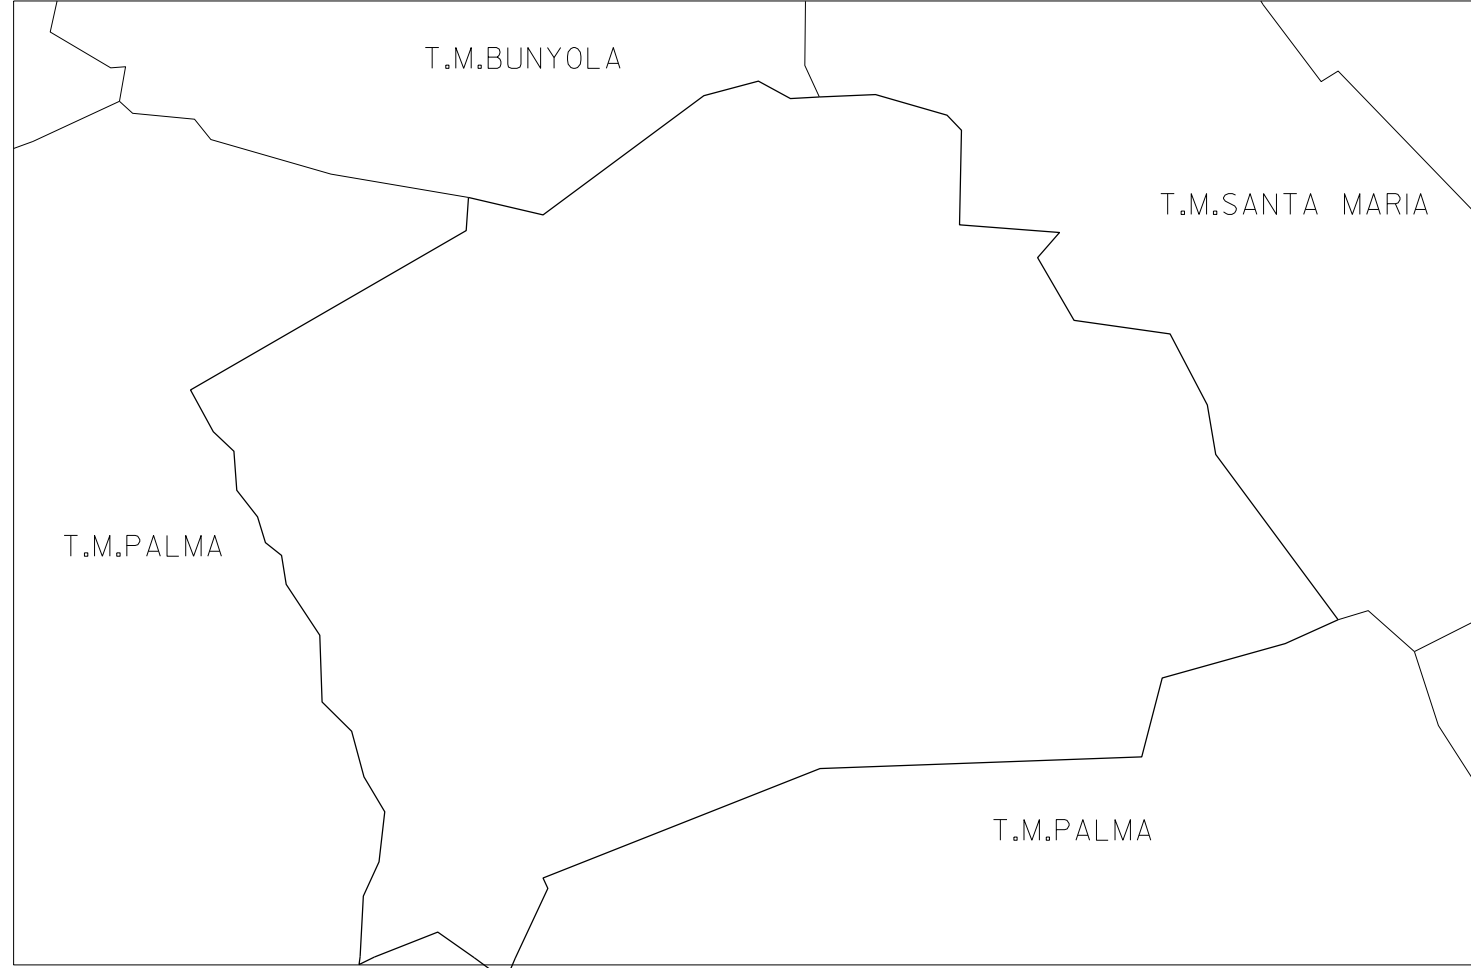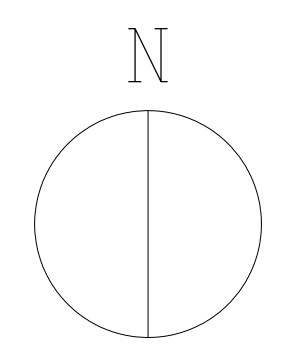

AJUNTAMENT  
DE  
MARRATXÍ

MODIFICACIÓ DE NORMES SUBSIDIÀRIES  
DE PLANEJAMENT

PLÀNOLS D'ORDENACIÓ

WEB

ESTRUCTURA GENERAL I  
ORGÀNICA DEL TERRITORI

PIEL  
B-EGO  
FOL. 0.1/R

N. PLÀNOL  
B-1

\* DOCUMENT INFORMATIU  
SENSE CARÀCTER NORMATIU