

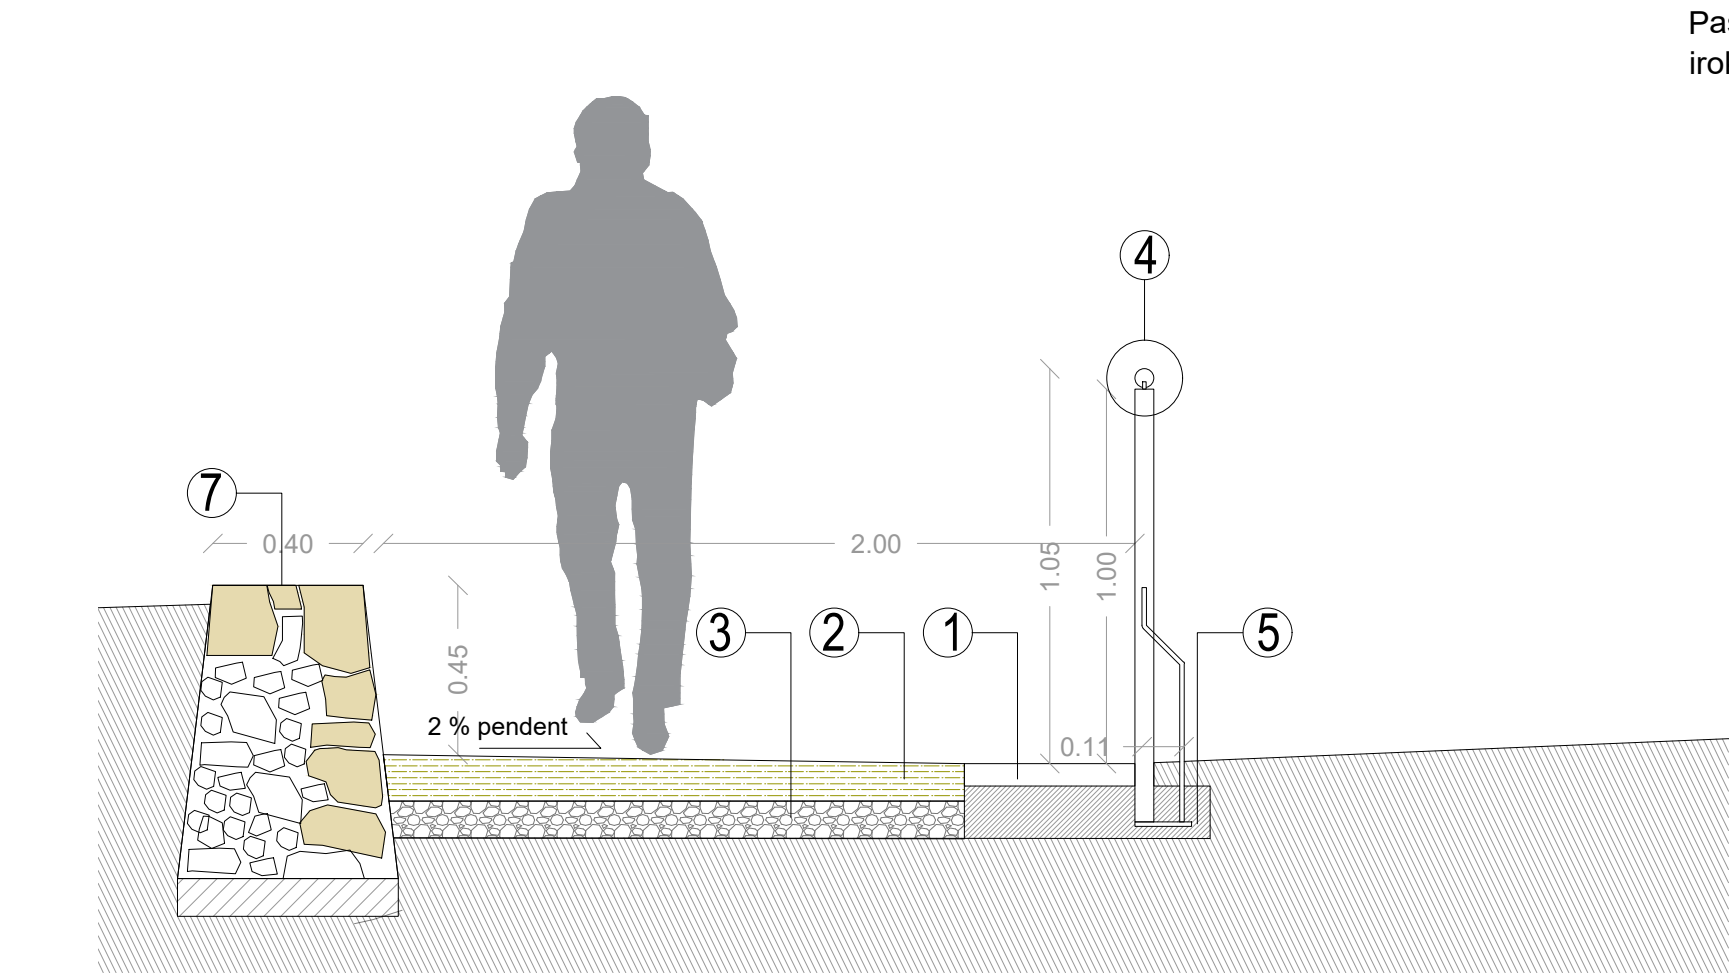
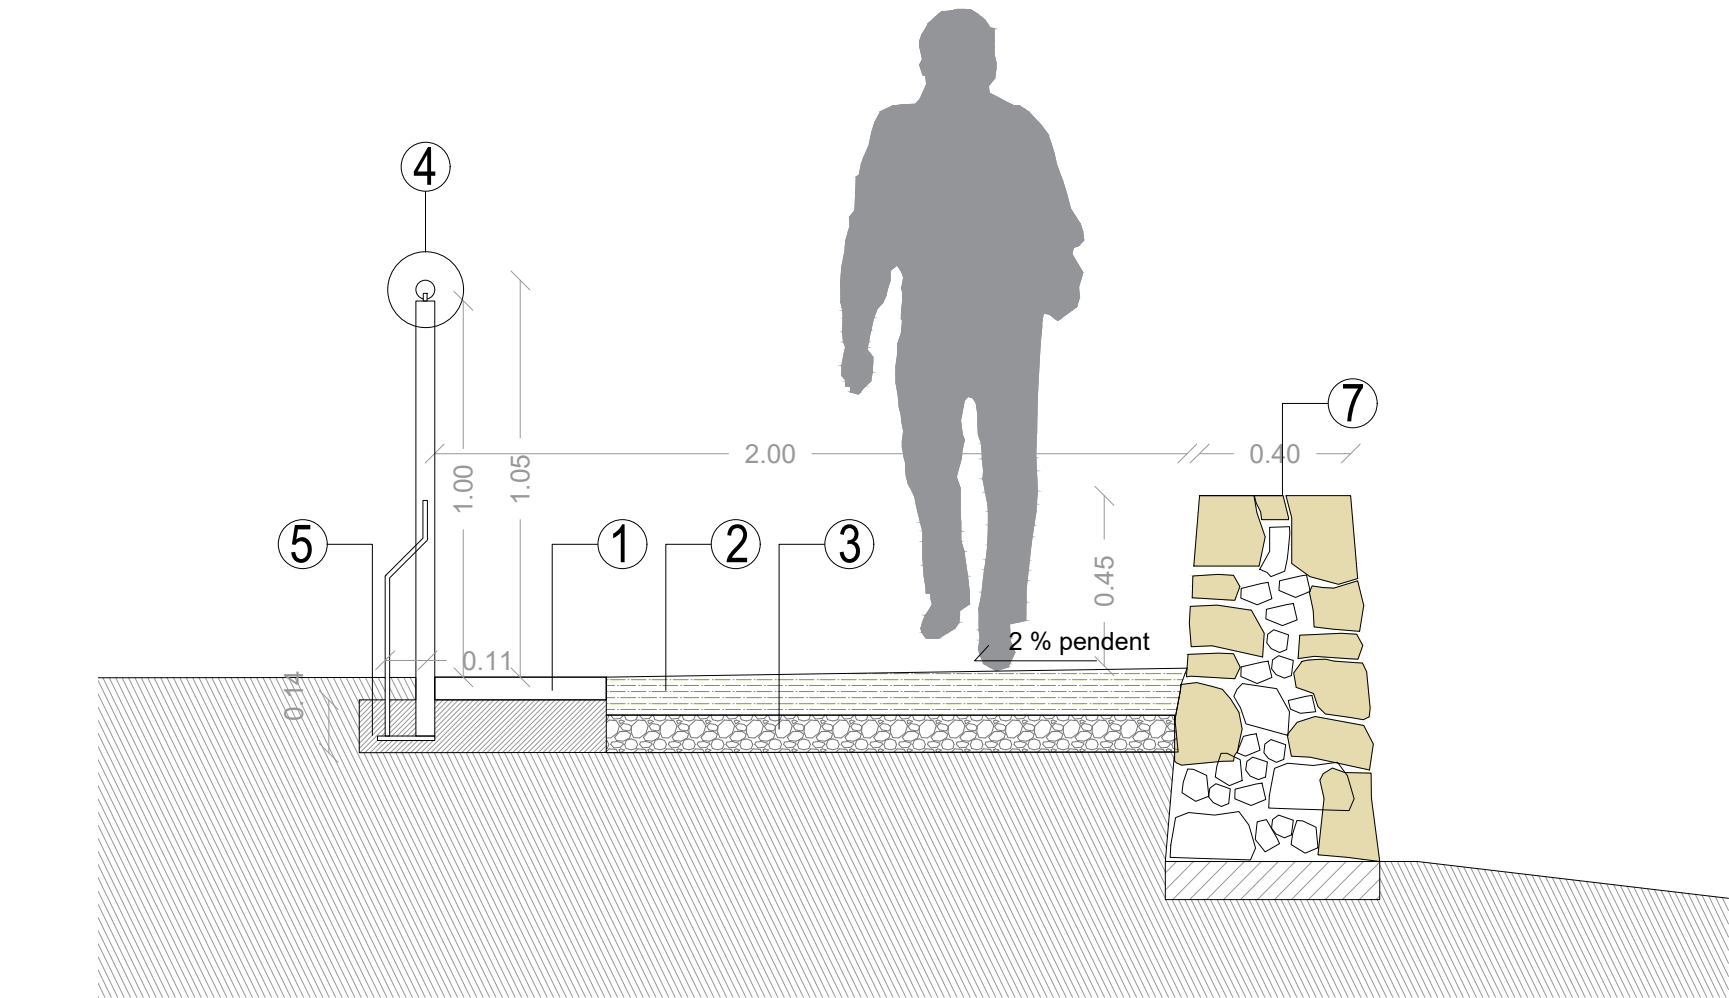


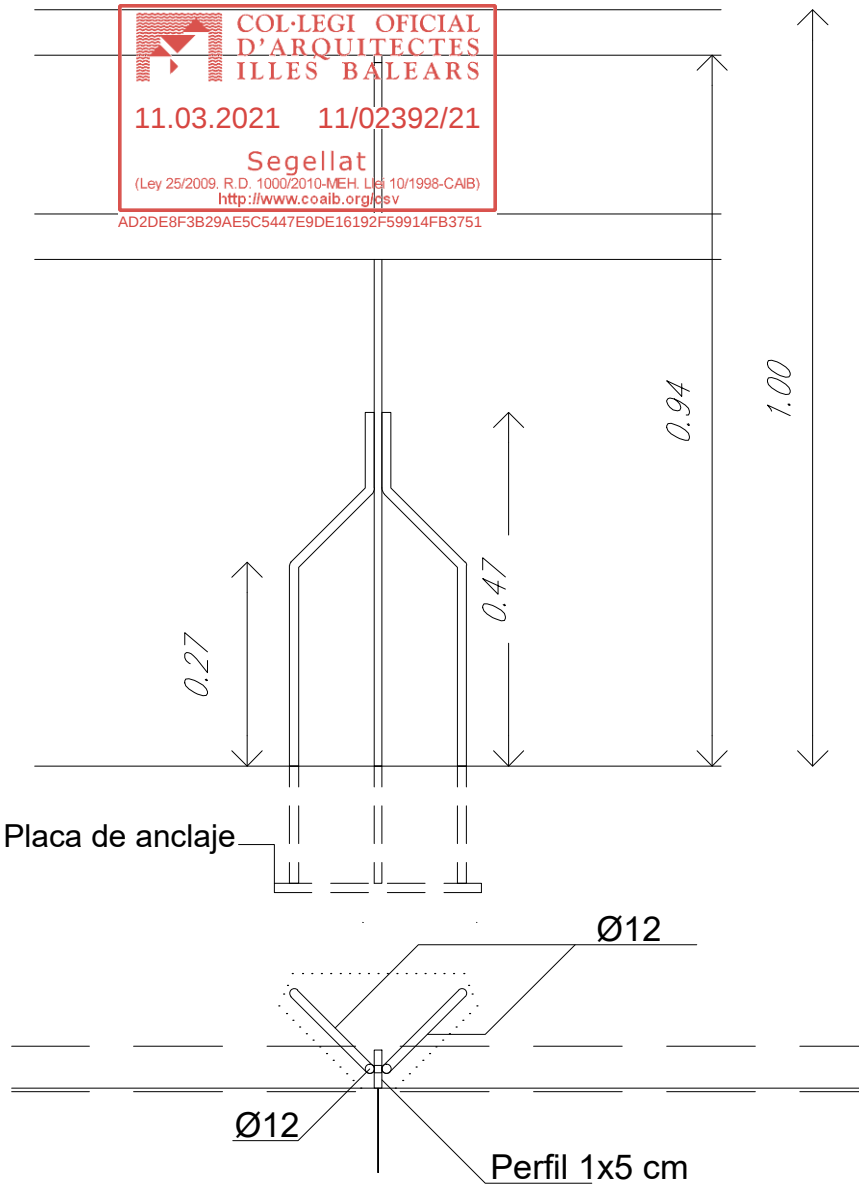


DT SECCIÓN A-A'
1/20 (A3) ; 1/10 (A1)

Pasamanos madera
iroko Ø 6 cm

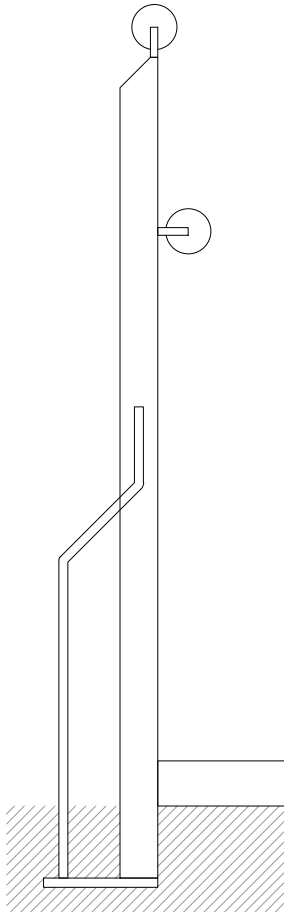

DT SECCIÓN B-B'
1/20 (A3) ; 1/10 (A1)

- ① Bordillo de marés arenal 40x80x7 cm
- ② Solera de hormigón desactivado con textura de restos cerámicos
- ③ Base de gravas
- ④ Pasamanos de madera con base de acero
- ⑤ Base de hormigón de asentamiento (HM)
- ⑥ Banco de marés
- ⑦ Marge

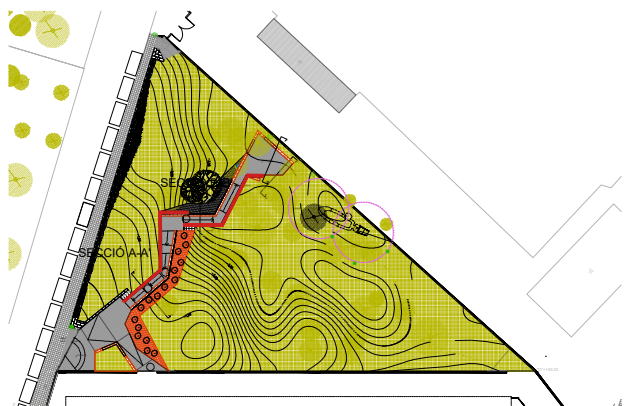

REFERÈNCIA. LLUM EMPOTRADA A TERRA

COVA SON CAULELLES			
PROYECTO:	Urbanización de la parcela de la cueva prehistórica de Son Caulelles		
SITUACIÓN:	Carrer de Costa i Llobera, 07141, Marratxinet, MARRATXI. ILLES BALEARS		
PLANO:	DETALLE . SECCIÓN A-A'.SECCIÓN B-B'.		ESCALA: 1:100 (A3) 1:50 (A1)
ARQUITECTO:	Tomás Montis Sastre + Adrià Clapés Nicolau 650 110914 / info@montissastrearquitectura.com Passatge Galeries Jaime III, nº 2, 1ª. 07001 Palma de Mallorca		FECHA: Palma de Mallorca 29/01/2021
PROMOTOR:	Consorci de Recursos Sociosanitaris i Assistencials de les Illes Balears		Nº PLANO: D_01




HORMIGÓN DESACTIVADO CON GRAVA BEIXE Y CERÁMICA RECUPERADA




TEXTURAS POSIBLES SOBRE PAVIMENTO DE HORMIGÓN DESACTIVADO

- 1 Bordillo de marés arenal 40x80x7 cm
- 2 Solera de hormigón desactivado con textura de restos cerámicos
- 3 Base de gravas
- 4 Pasamanos de madera con base de acero
- 5 Base de hormigón de asentamiento (HM)
- 6 Banco de marés
- 7 Marge

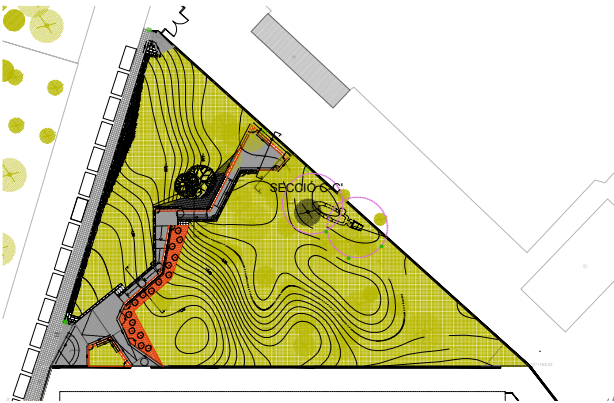


REFERÈNCIA. LLUM EMPOTRADA A TERRA

COVA SON CAULELLES		
PROYECTO:	Urbanización de la parcela de la cueva prehistórica de Son Caulelles	
SITUACIÓN:	Carrer de Costa i Llobera, 07141, Marratxinet, MARRATXI. ILLES BALEARS	
PLANO:	DETALLE . SECCIÓN C y D	ESCALA: 1:100 (A3) 1:50 (A1)
ARQUITECTO:	Tomás Montis Sastre + Adrià Clapés Nicolau 650 110914 / info@montissastrearquitectura.com Passatge Galeries Jaime III, nº 2, 1ª. 07001 Palma de Mallorca	FECHA: Palma de Mallorca 29/01/2021
PROMOTOR:	Consorci de Recursos Sociosanitaris i Assistencials de les Illes Balears	Nº PLANO: D_02

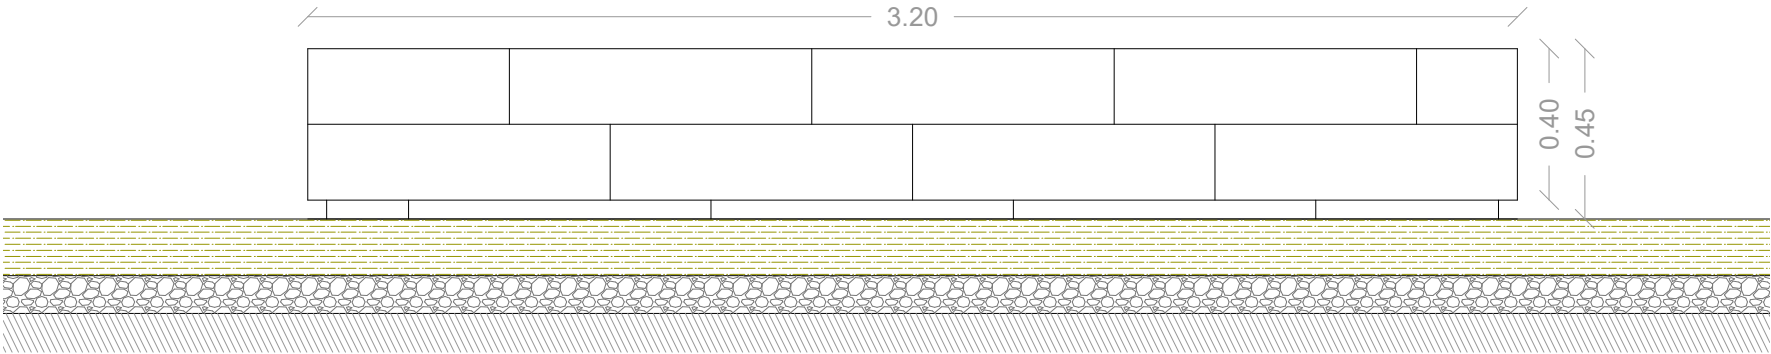


DT ALZADO DETALLE BANCO

1/20 (A3) ; 1/10 (A1)

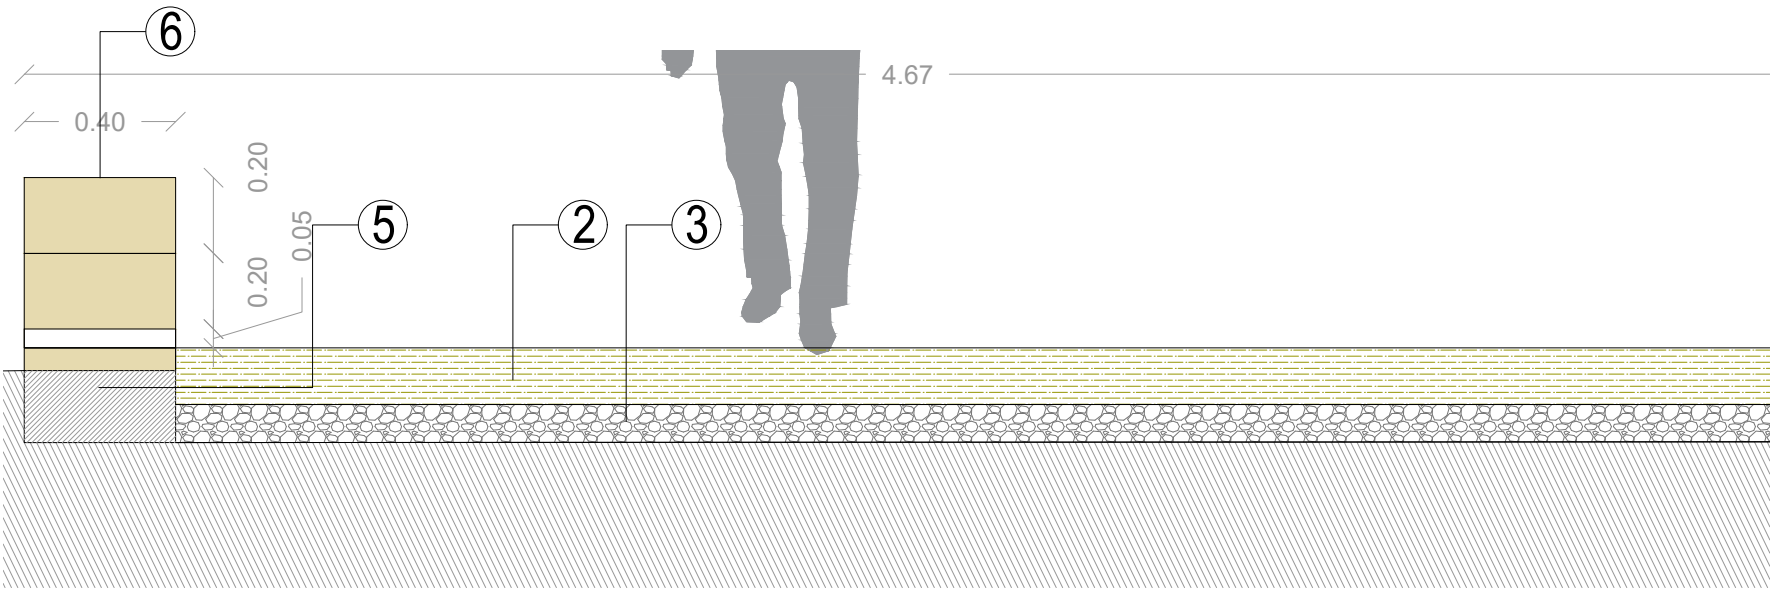


DT SECCIÓN C-C'

1/20 (A3) ; 1/10 (A1)

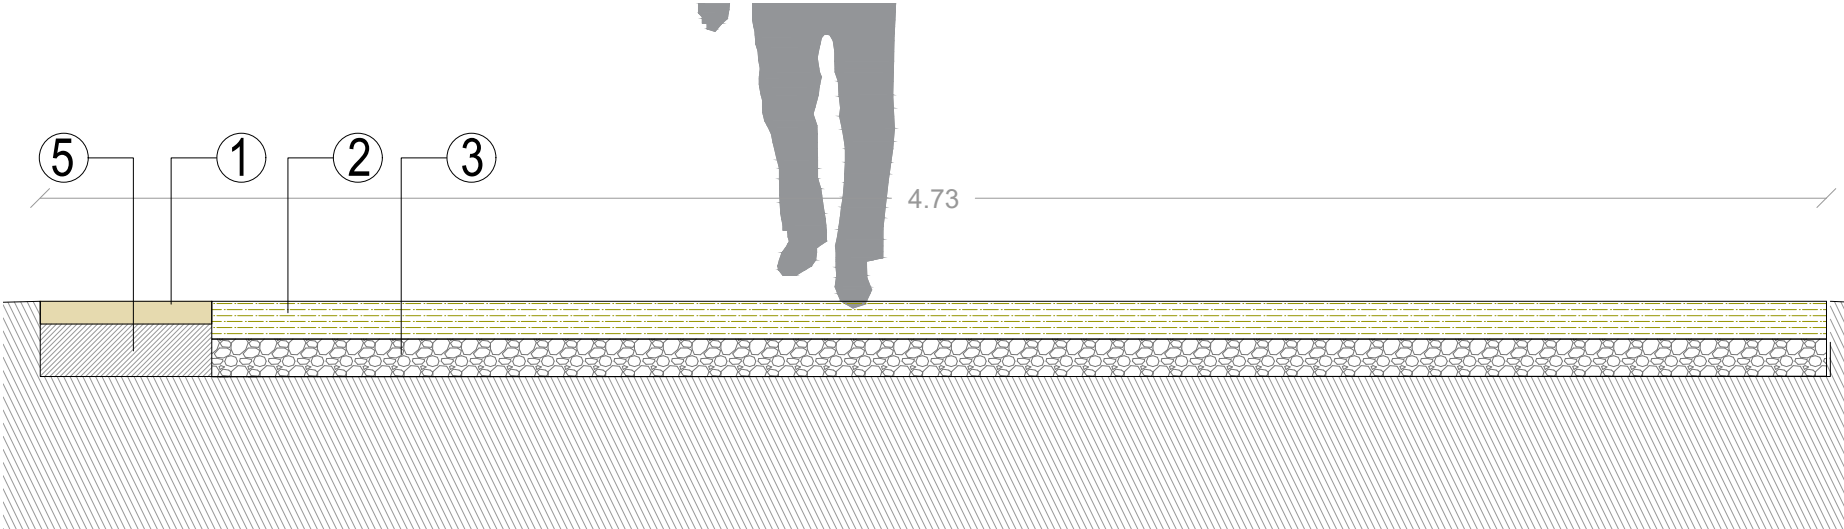


DT SECCIÓN D-D'


1/20 (A3) ; 1/10 (A1)

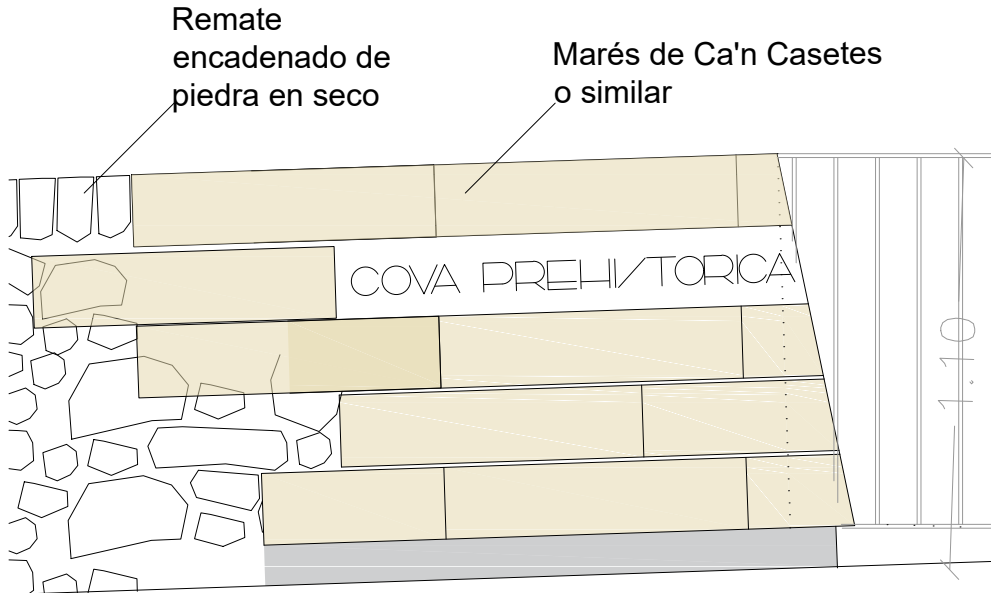


DT ALZADO ENTRADA CARRER COSTA I LLOBERA
1/20 (A3) ; 1/10 (A1)

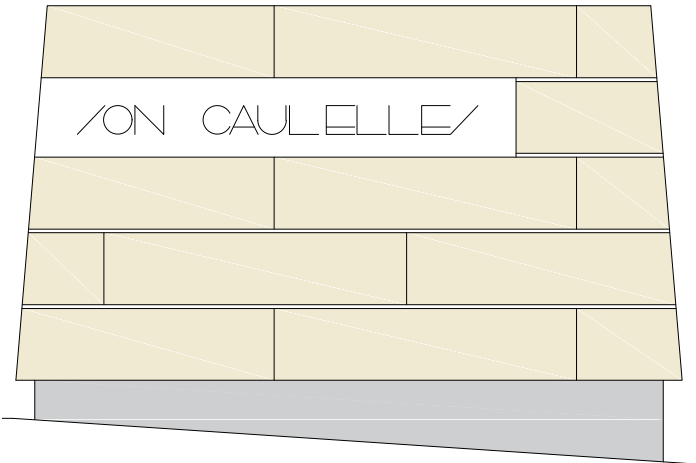


DT ALZADO ENTRADA CARRER COSTA I LLOBERA
1/20 (A3) ; 1/10 (A1)

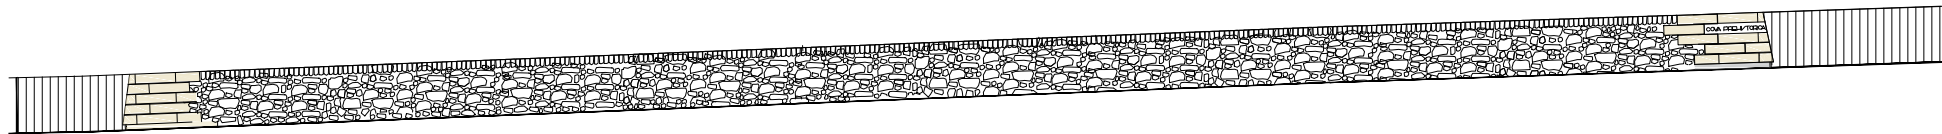


DT ALZADO ENTRADA CARRER COSTA I LLOBERA
1/150 (A3) ; 1/75 (A1)

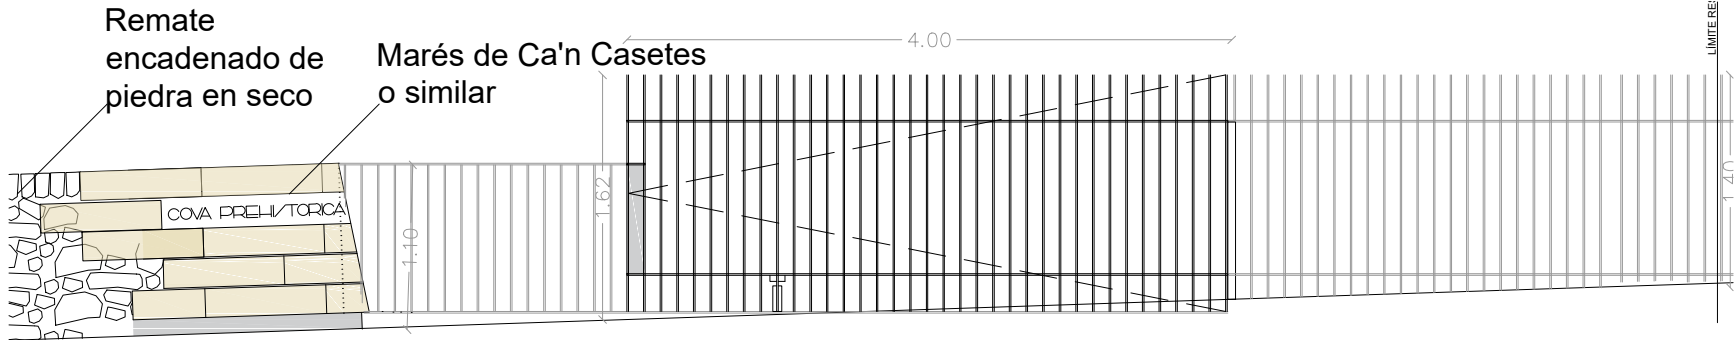


DT ALZADO ENTRADA CARRER COSTA I LLOBERA
1/50 (A3) ; 1/25 (A1)

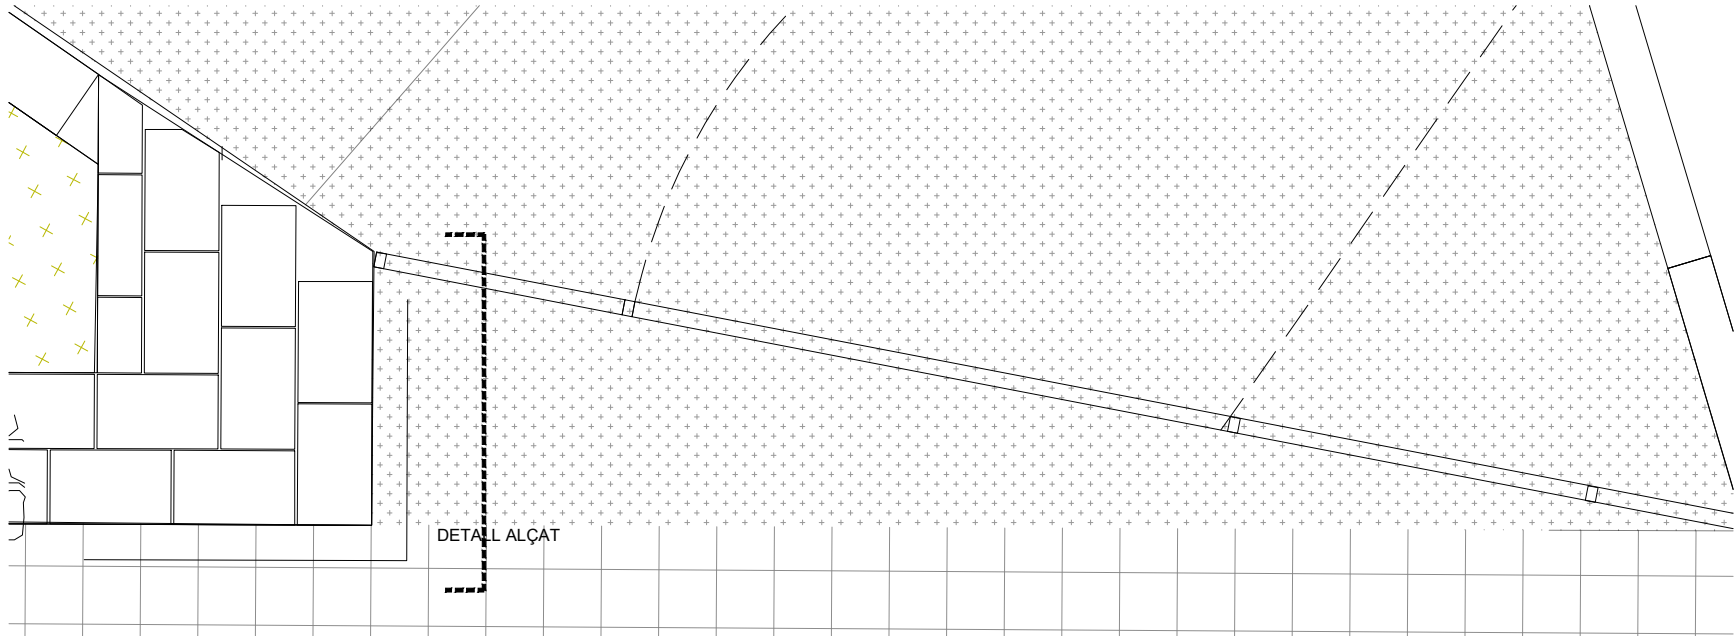



DT PLANTA. ACCÉS
1/50 (A3) ; 1/25 (A1)

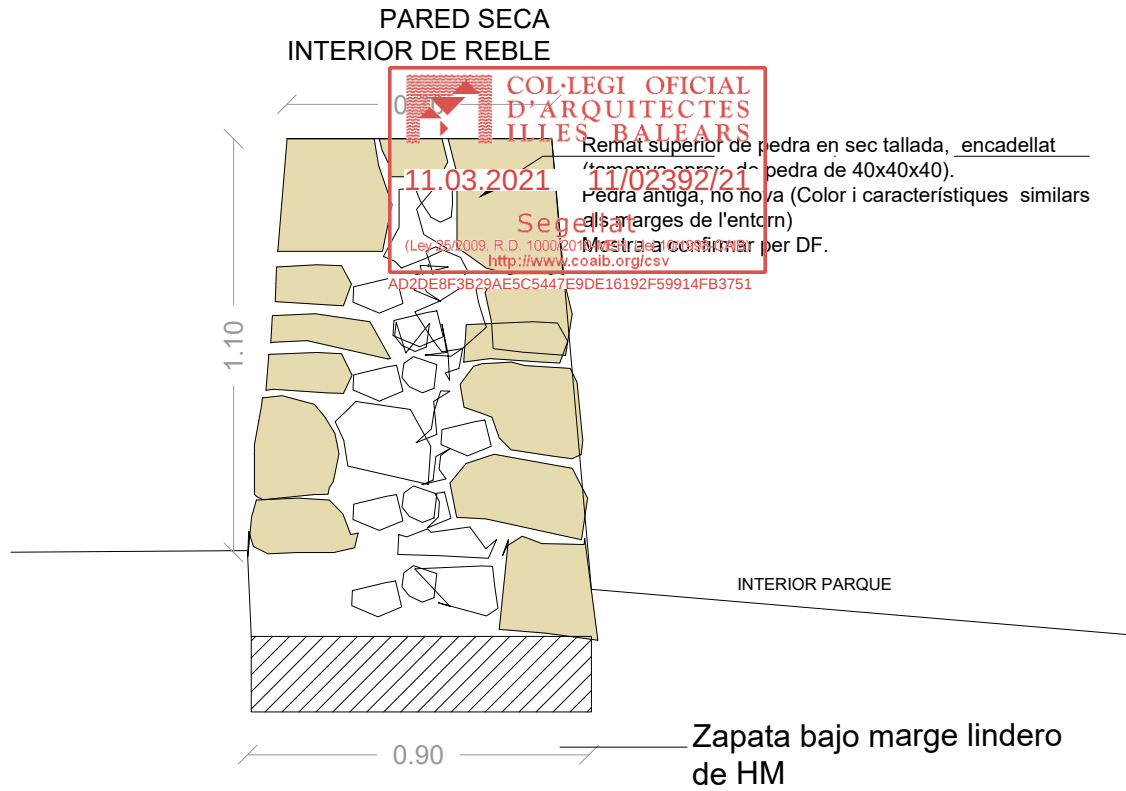

DT DETALLE MURO LINDERO
1/20 (A3) ; 1/10 (A1)

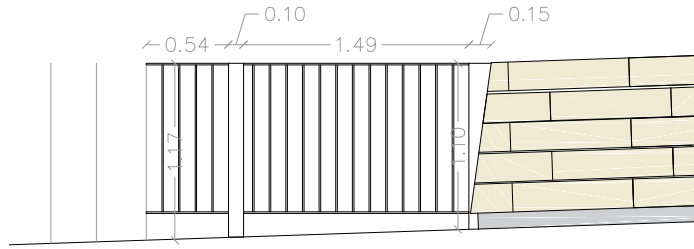

DT ALZADO ENTRADA CARRER COSTA I LLOBERA
1/50 (A3) ; 1/25 (A1)

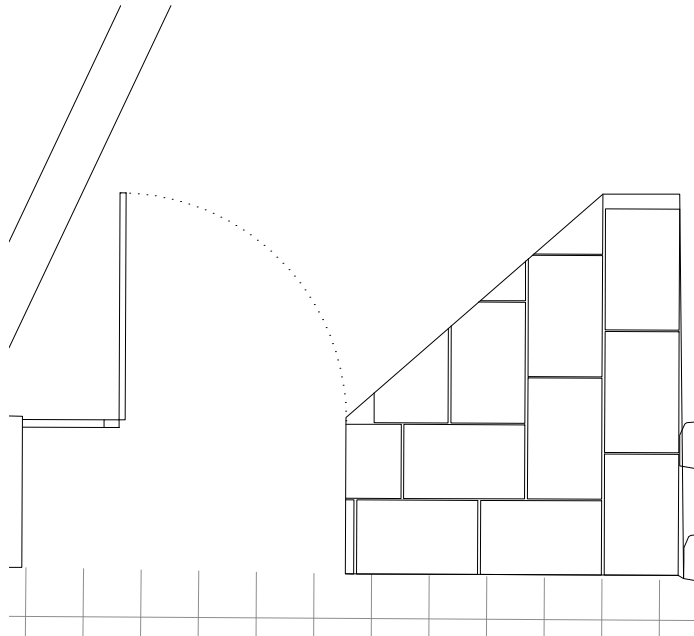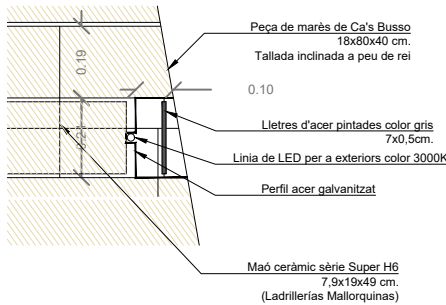

DT PLANTA. ACCESO SECUNDARIO
1/50 (A3) ; 1/25 (A1)

FITA DE MARÉS. ENTRADA			
COVA SON CAULELLES			
PROYECTO:	Urbanización de la parcela de la cueva prehistórica de Son Caulelles		
SITUACIÓN:	Carrer de Costa i Llobera, 07141, Marratxinet, MARRATXI. ILLES BALEARS		
PLANO:	DETALLE . MURO LINDERO		ESCALA:
		1:100 (A3) 1:50 (A1)	
MONTIS SASTRE ARQUITECTURA	ARQUITECTO: Tomás Montis Sastre + Adrià Clapés Nicolau 650 110914 / info@montissastrearquitectura.com Passatge Galeries Jaime III, nº 2, 1ª. 07001 Palma de Mallorca		FECHA: Palma de Mallorca 29/01/2021
	PROMOTOR: Consorci de Recursos Socio-sanitaris i Assistencials de les Illes Balears		Nº PLANO: