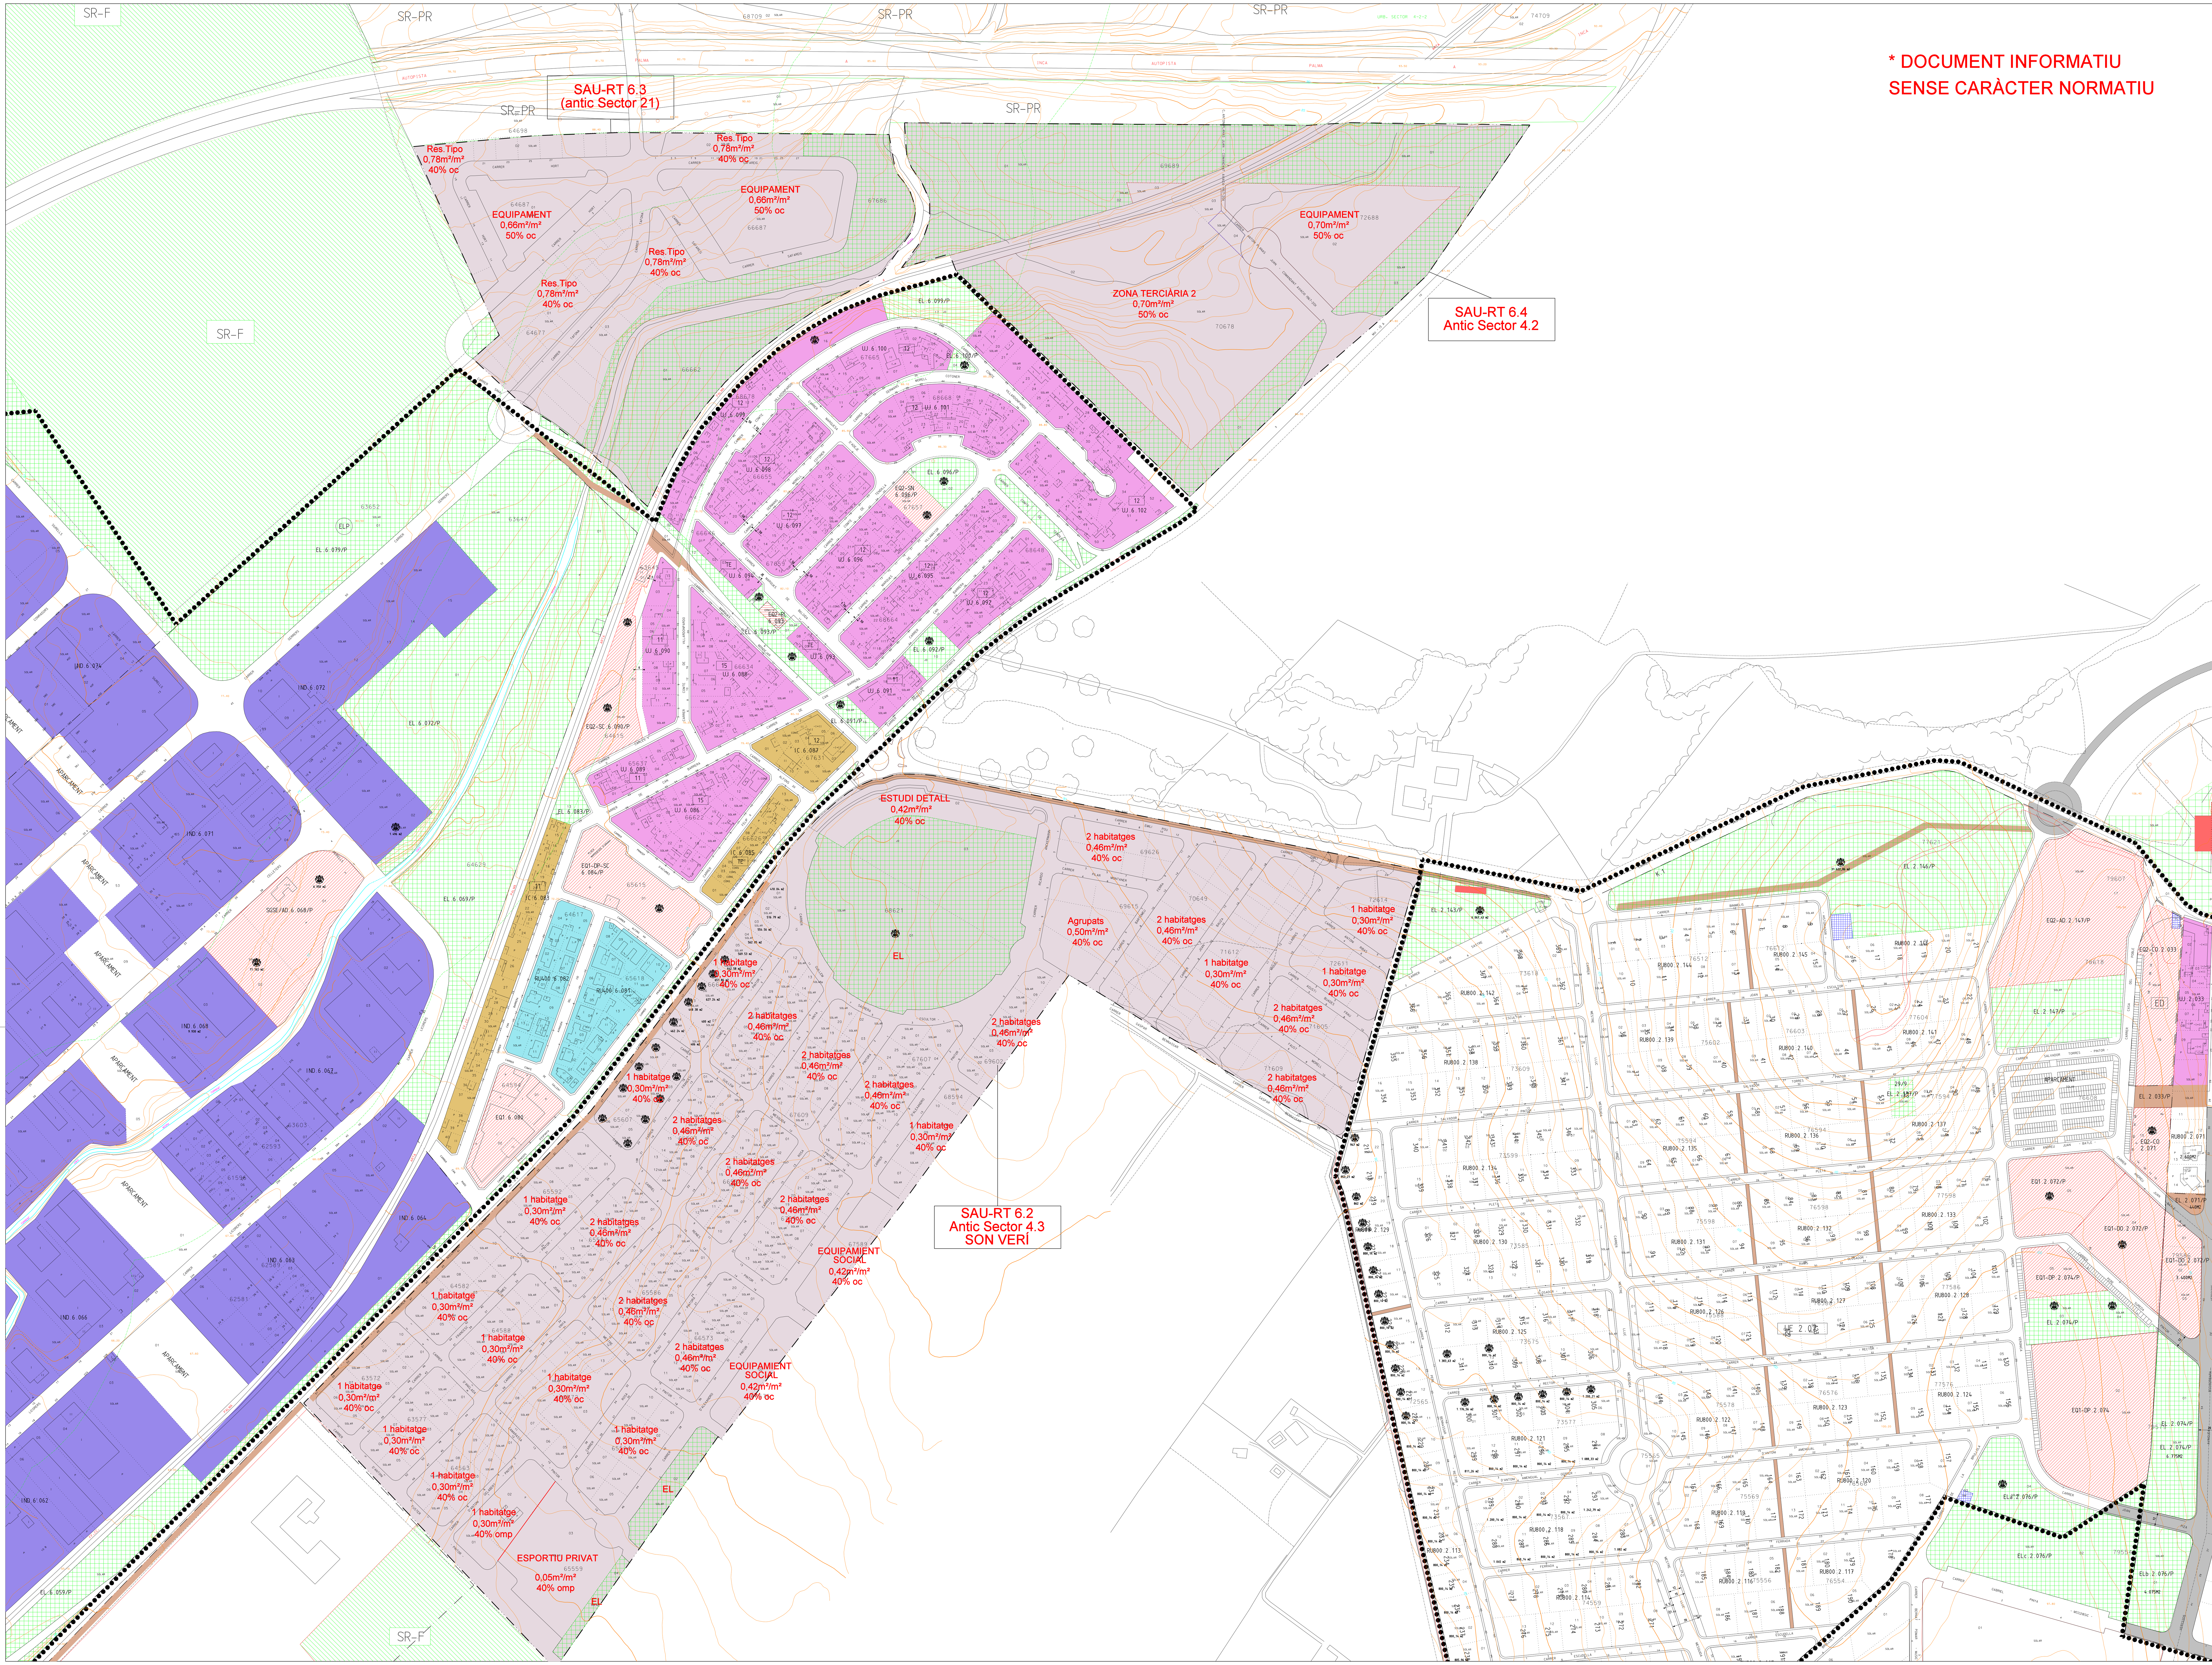

LÍMIT TERME MUNICIPAL	
LÍMIT SÒL URBÀ	
ED	ESTUDI DE DETALL
UE	UNITAT D'EXECUCIÓ
PERI	PLA ESPECIAL DE REFORMA INTERIOR
AI	ACTUACIÓ AÏLLADA EN EL SÒL URBÀ
	ALINEACIÓ D'EDIFICACIÓ
NUM	CATÀLEG (NUM. FITXA)

CA	CASC ANTIC	IND	INDUSTRIAL
EA	EXTENSIVA ANTIGA	SC	INFRAESTRUCTURES I SERVEIS
IA	INTENSIVA A	EL	ESPAI LLIURE PÚBLIC
IB	INTENSIVA B	P.P.	PASOS PEATONALS
IC	INTENSIVA C	TE	TOTALMENT EDIFICAT
UJ	URBANA JARDÍ	NUM	PROFUNDITAT EDIFICABLE

RU2000	RESID. UNIFAM. AÏLLADA (PARCEL.LA min. 2.000m2)
RU1000	RESID. UNIFAM. AÏLLADA (PARCEL.LA min. 1.000m2)
RU800	RESID. UNIFAM. AÏLLADA (PARCEL.LA min. 800m2)
RU600	RESID. UNIFAM. AÏLLADA (PARCEL.LA min. 600m2)
RU400	RESID. UNIFAM. AÏLLADA (PARCEL.LA min. 400m2)
RP400	RESID. APARIADA (PARCEL.LA min. 400m2)
RA800	RESID. AGRUPADA (PARCEL.LA min. 800m2)

EQ — EQUIPAMENTS
EQ/AD ADMINISTRATIU-INSTITUCIONAL
EQ/AS ASSISTENCIAL
EQ/CO COMERCIAL
EQ/DO DOCENT
EQ/DP ESPORTIU
EQ/EP ESTABLIMENTS PÚBLICS
EQ/RE RECREATIU
EQ/RL RELIGIÓS
EQ/SA SANITARI
EQ/SE SEGURETAT
EQ/SN SENSE ESPECIFICAR
EQ/SC SOCIO-CULTURAL

AJUNTAMENT DE MARRATXÍ

REVISIÓ DE NORMES SUBSIDIÀRIES DE PLANEJAMENT

PLÀNOLS D'ORDENACIÓ — WEB

ORDENACIÓ A SÒL URBÀ

FULL: D-CL/12

FULL U.T.M.: 7866-N . 7876-N; 7866-S . 7876-S; 7865-N . 7875-N

N. PLÀNOL: D-8

POLÍGON INDUSTRIAL, CAN FARINETA, ES FIGUERAL, SAN MARÇAL

ESCALA: 1/2.000

DATA: SETEMBRE 2015

escala gràfica: 0m 20m 40m 60m 80m 100m